



REPUBLIKA E SHQIPËRISË
BASHKIA MALLAKASTËR

Drejtoria e Infrastrukturës Shërbimeve dhe Transportit Publik
Sektori i Mirëmbajtjes së Infrastrukturës dhe Transportit Publik

Adresa: Lagjia "18 Prilli", Ballsh, Mallakastër, Tel: +355 313 22 113, e-mail: ballshi@bashkiamallakaster.gov.al

Nr. 1795 / Regj.
4

Ballsh, më 06 / 10 / 2017

VENDIM

Nr. 47, Datë 05 / 10 / 2017

PËR
MIRATIMIN E DISA NDRYSHIMEVE NË VENDIMIN E KËSHILLIT TË BASHKISË
MALLAKASTËR Nr. 19, Date 29.03.2017
“PËR MIRATIMIN RRJETIT TË LINJAVE RRETHQYTETËSE, STACIONET E
QËNDRIMIT DHE NUMRIN E ORAREVE”

VENDOSI:

TE MIRATOJ NDRYSHIMETE NË VENDIMIN E KËSHILLIT TË BASHKISË
MALLAKASTËR Nr. 19, Date 29.03.2017
“PËR MIRATIMIN RRJETIT TË LINJAVE RRETHQYTETËSE, STACIONET E
QËNDRIMIT DHE NUMRIN E ORAREVE”

Në mbështetje të ligjit nr. 139/2015 “Për vetëqeverisjen vendore”, si dhe në zbatim të shkronjave “a”, “b” dhe “c” të nenit 10 të ligjit nr.10/2016 “Për disa ndryshime dhe shtesa në ligjin nr. 8308, datë 18/03/1998 për “Transportet Rrugore” të ndryshuar, propozojmë miratimin e disa shtesave dhe ndryshimeve në rrjetin e linjave Rrethqytetëse, (stacionet e qëndrimit për linjen Ballsh – Fratar – Kute – Ballsh stacionet e qëndrimit dhe numrin e orareve si më poshtë:

Në Tabelën I. “Rrjeti i linjave Rrethqytetëse, stacionet e qëndrimit dhe numrin e orareve”, bëhen ndryshimet dhe shtesat si më poshtë:

- **Oraret e Linjës Rrethqytetëse Kutë – Ballsh – Kutë ndryshohen dhe bëhen:**

Orari i Nisjes: 07⁰⁰ – 09⁰⁰ – 11⁰⁰ – 13⁰⁰ – 15⁰⁰
Orari i Kthimit: 08⁰⁰ – 10⁰⁰ – 12⁰⁰ – 14⁰⁰ – 16⁰⁰



Oraret e Linjës Rrethqytetëse Hekal - Kash - Ballsh - Kash - Hekal ndryshohen dhe bëhen:

Orari i Nisjes: 07³⁰-08³⁰- 09³⁰-10³⁰-11³⁰-12³⁰-14⁰⁰- 15⁰⁰
Orari i Kthimit: 08⁰⁰-09⁰⁰-10⁰⁰-11⁰⁰-12⁰⁰-13³⁰-14³⁰- 15³⁰

- Shtimi i linjës rrethqytetëse Metoh - Ballsh - Metoh

Orari i Nisjes: 07⁰⁰ - 09⁰⁰ - 11⁰⁰ - 13⁰⁰
Orari i Kthimit: 08⁰⁰ - 10⁰⁰ - 12⁰⁰ - 14⁰⁰

- Shtimi i linjës Rrethqytetëse Ballsh - Fratar - Kutë - Ballsh

Orari i Nisjes: 06⁰⁰ - 10⁰⁰ - 14⁰⁰
Orari i Kthimit: 08⁰⁰ - 12⁰⁰ - 16⁰⁰

SEKRETARI I KESHILLIT

Fatjon NAZËRAJ


KRYETARI I KESHILLIT

Migjen SKËNDERAJ



Planvendosje e vendqendrimit te autobusave te linjes Metoh - Ballsh, Fshati Metoh , Njesia Administrative Aranitas

Shkalla 1 : 2500

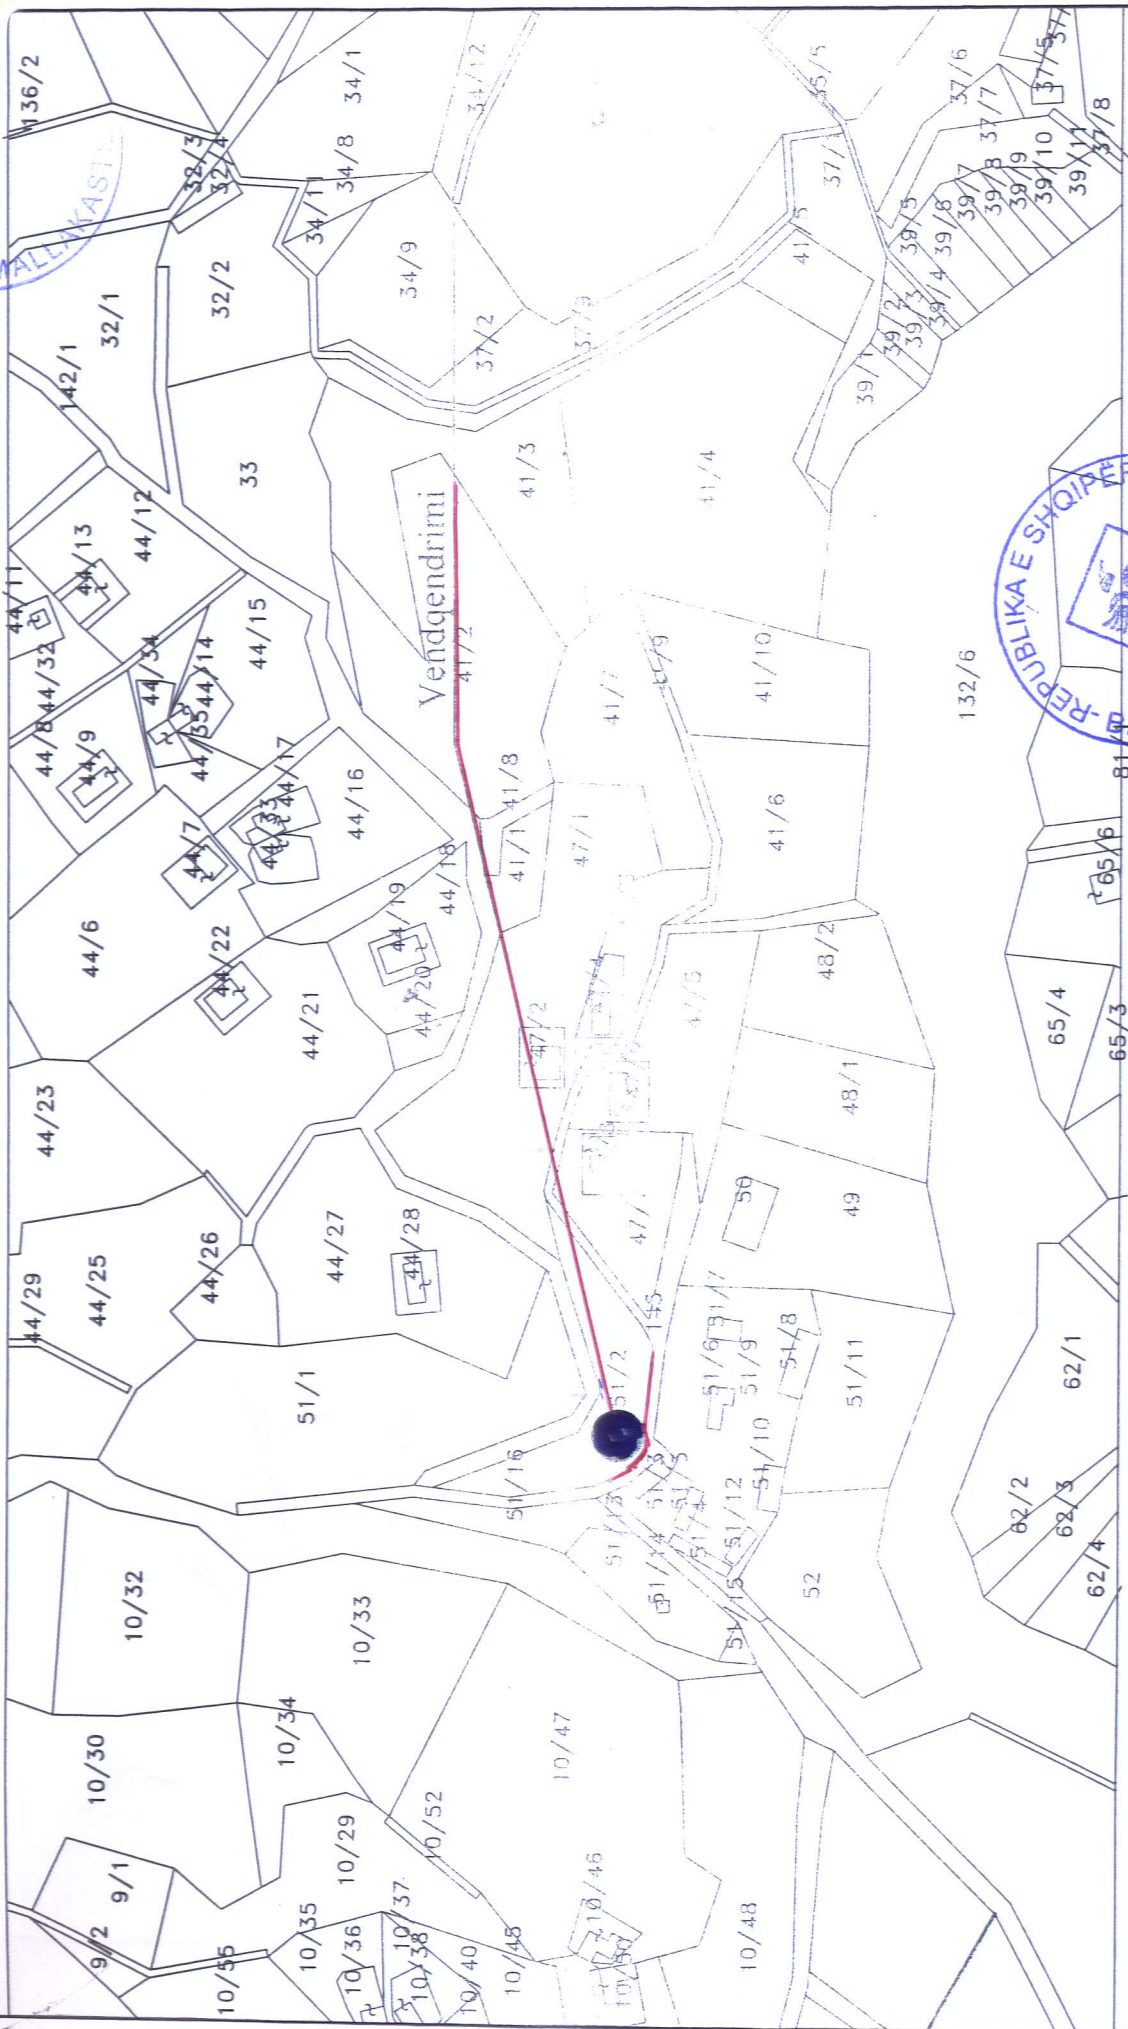


Pergj.Sektorit Planifikimit
Bujar Osmëni

Kryetari
Kryegron Kapllanaj



Planvendosje e vendqëndrimit te autobusëve te linjave; Shkalla 1 : 250; Ballsh - Metoh

Ballsh - Dukas - Drenove - Visoke ; Ballsh - Panahor - Aranitas ; Ballsh - Ngracan ; Ballsh - Selite

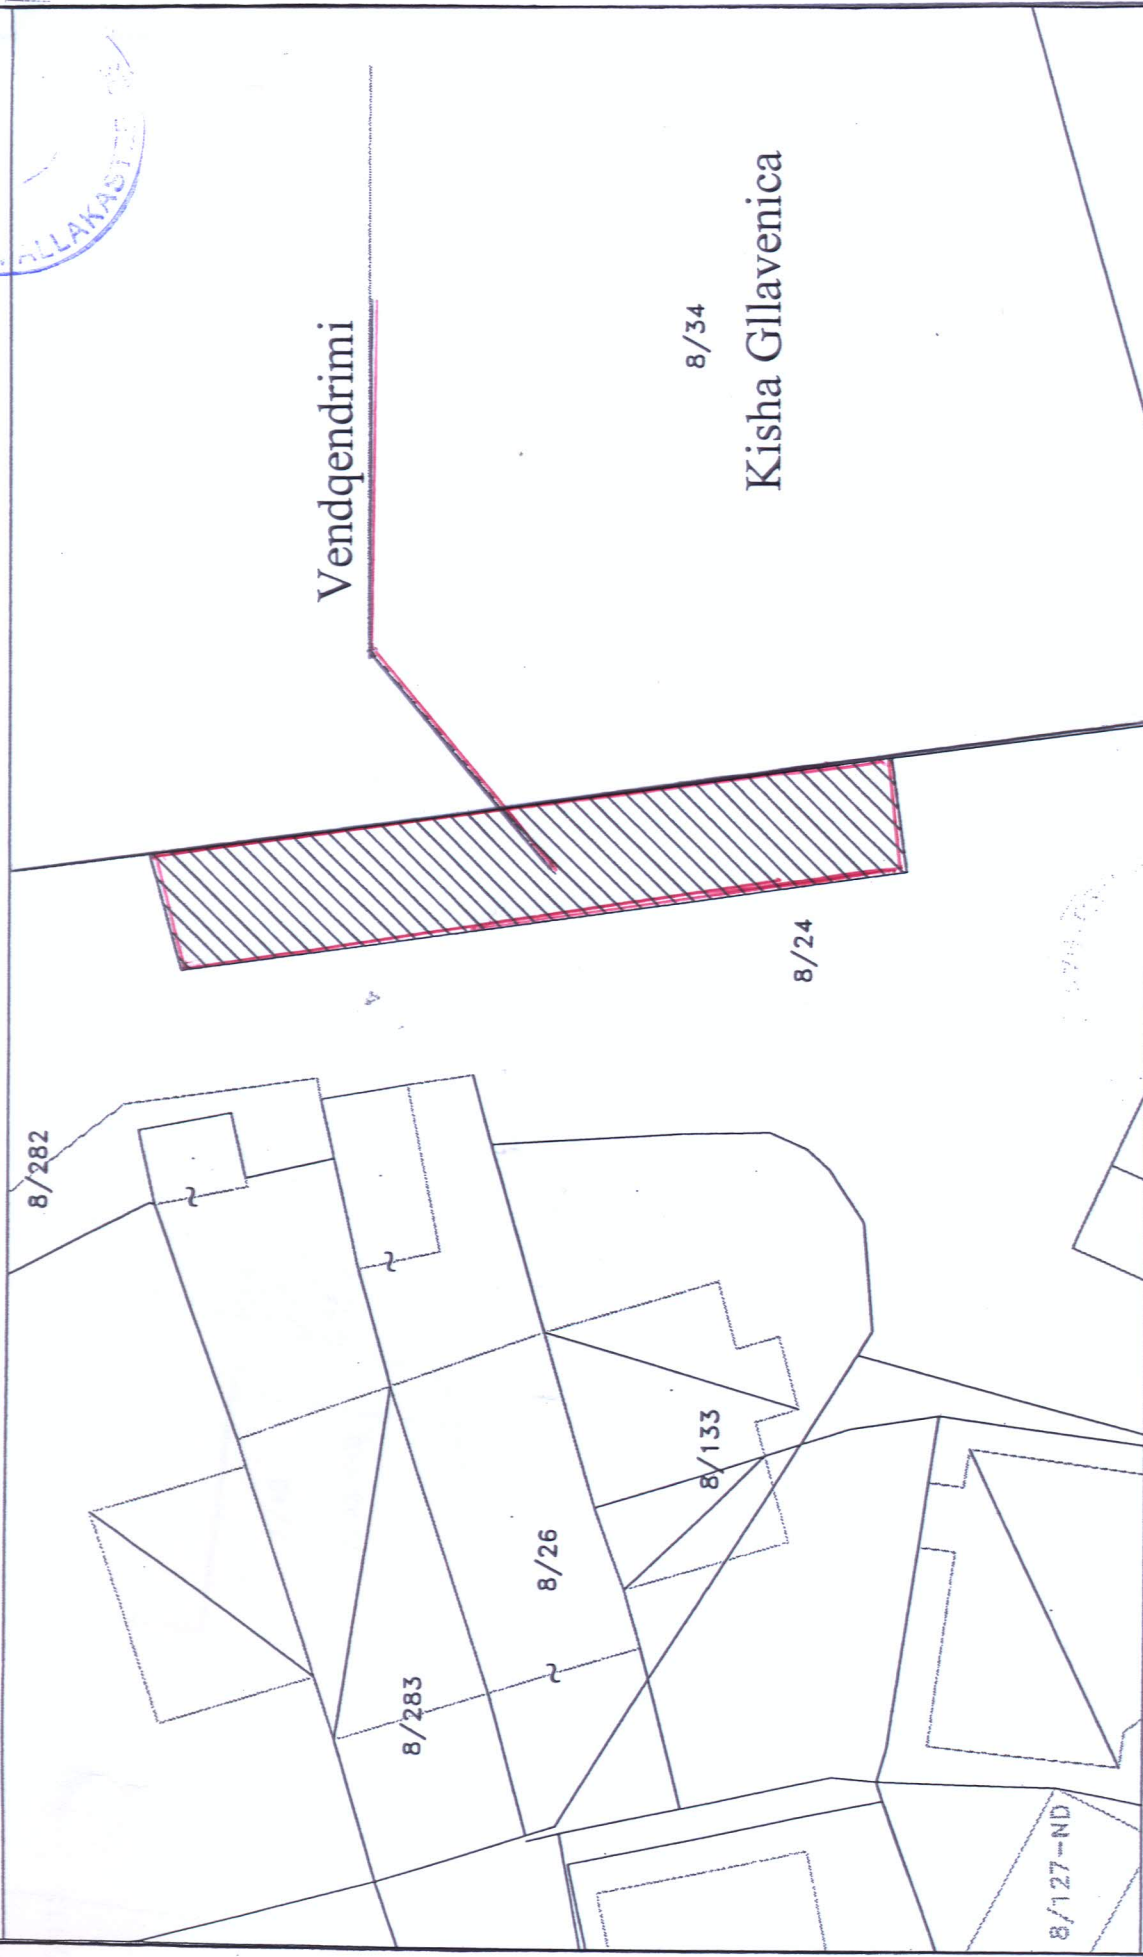


8/34
Kisha Gllavenica

Pergj.Sektorit Planifikimit Territorit
Ing. Bujar Osmëni

Kryetari
Agron Kapllanaj

Planvendosje e vendqendrimit te autobusave te linjave

: Ballsh - Hekal ; Ballsh - Kute ; Ballsh - Fratar ; Ballsh - Greshice. Shkalla 1 : 250

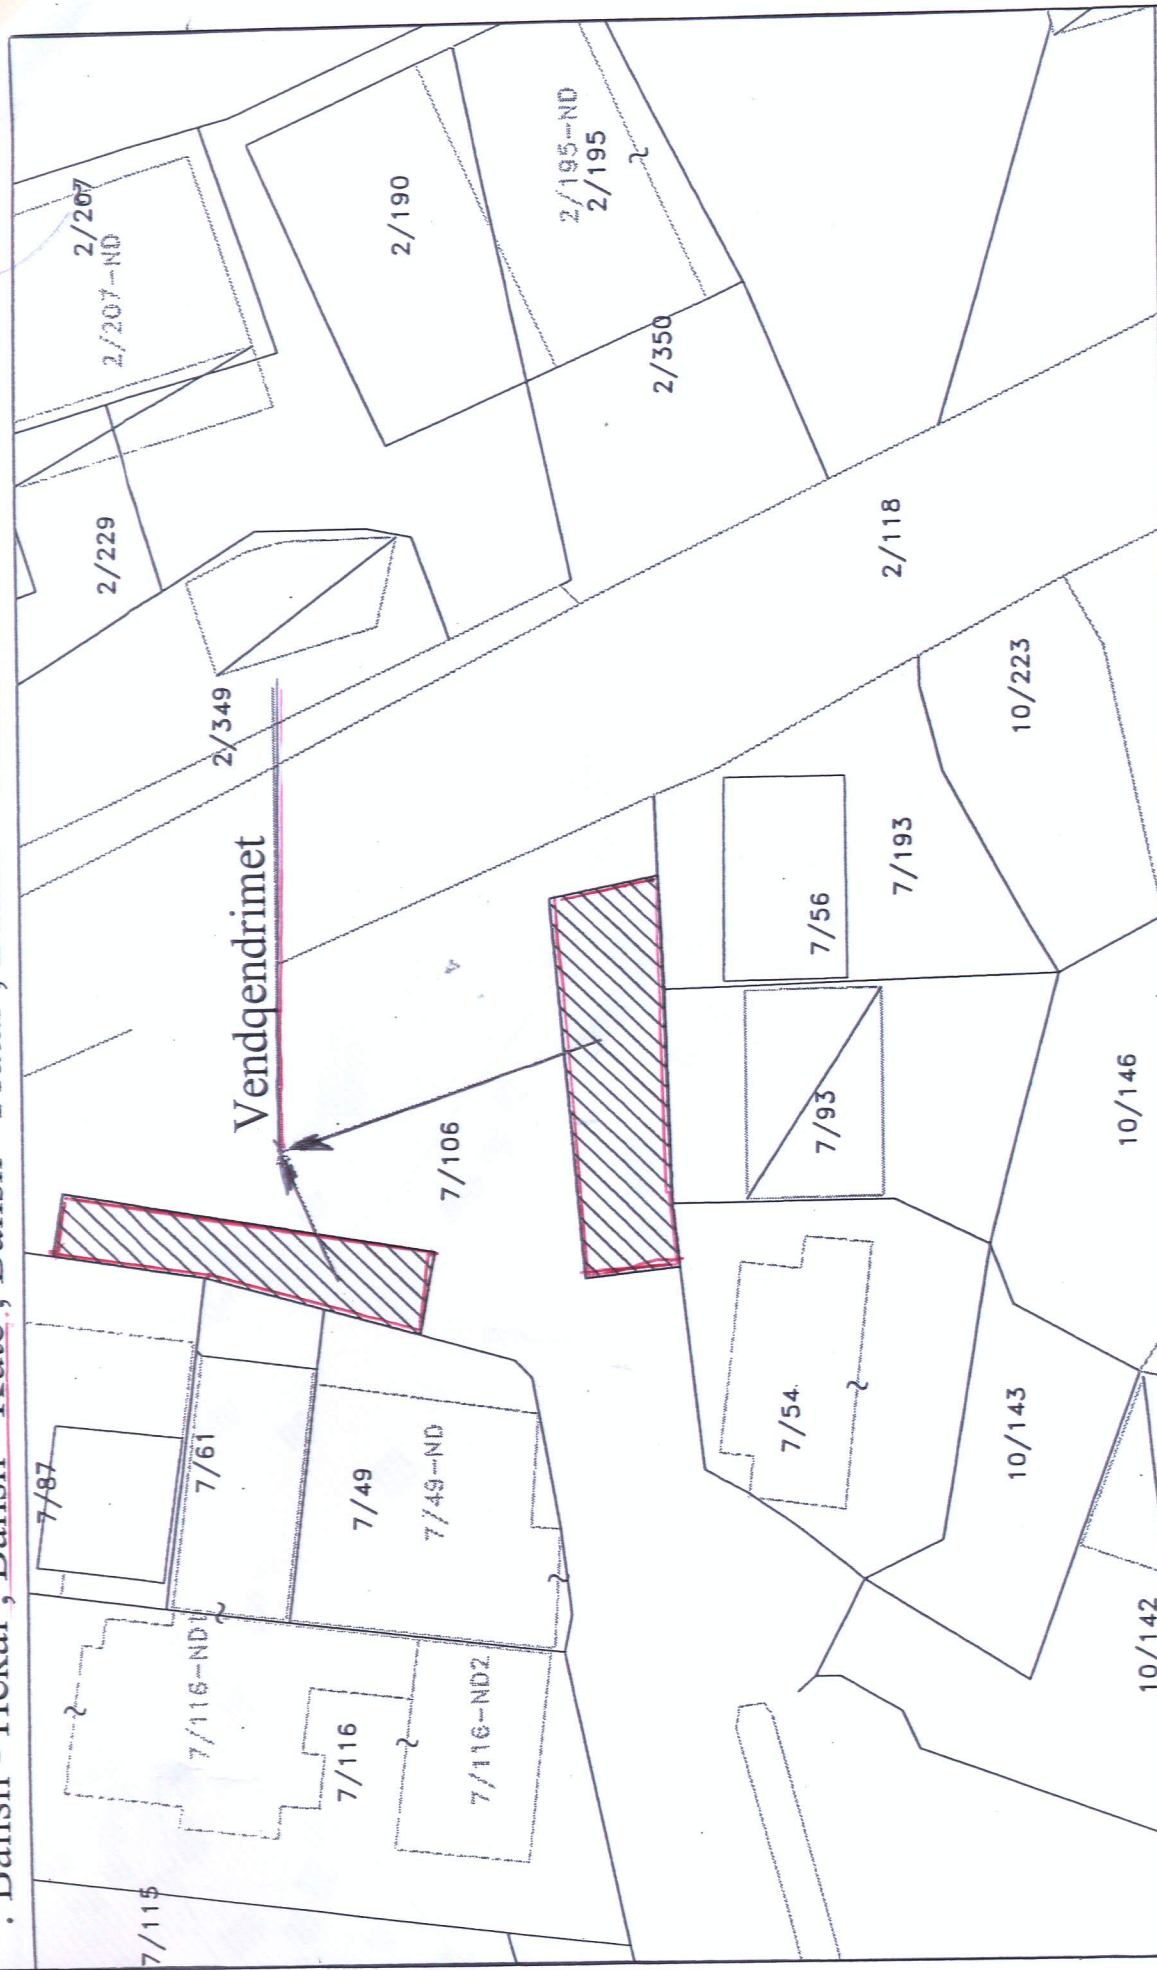


Pergj.Sektorit Planifikimit Territorit

Ing. Bujar Osmëni

Kryetari

Agron Kapllanaj

PLANVENDOSJE E VENDQENDRIMIT TE AUTOBUSAVE TE LINJES KUTE - BALLSH, NJESIA ADMINISTRATIVE KUTE, BASHKIA MALLAKASTER

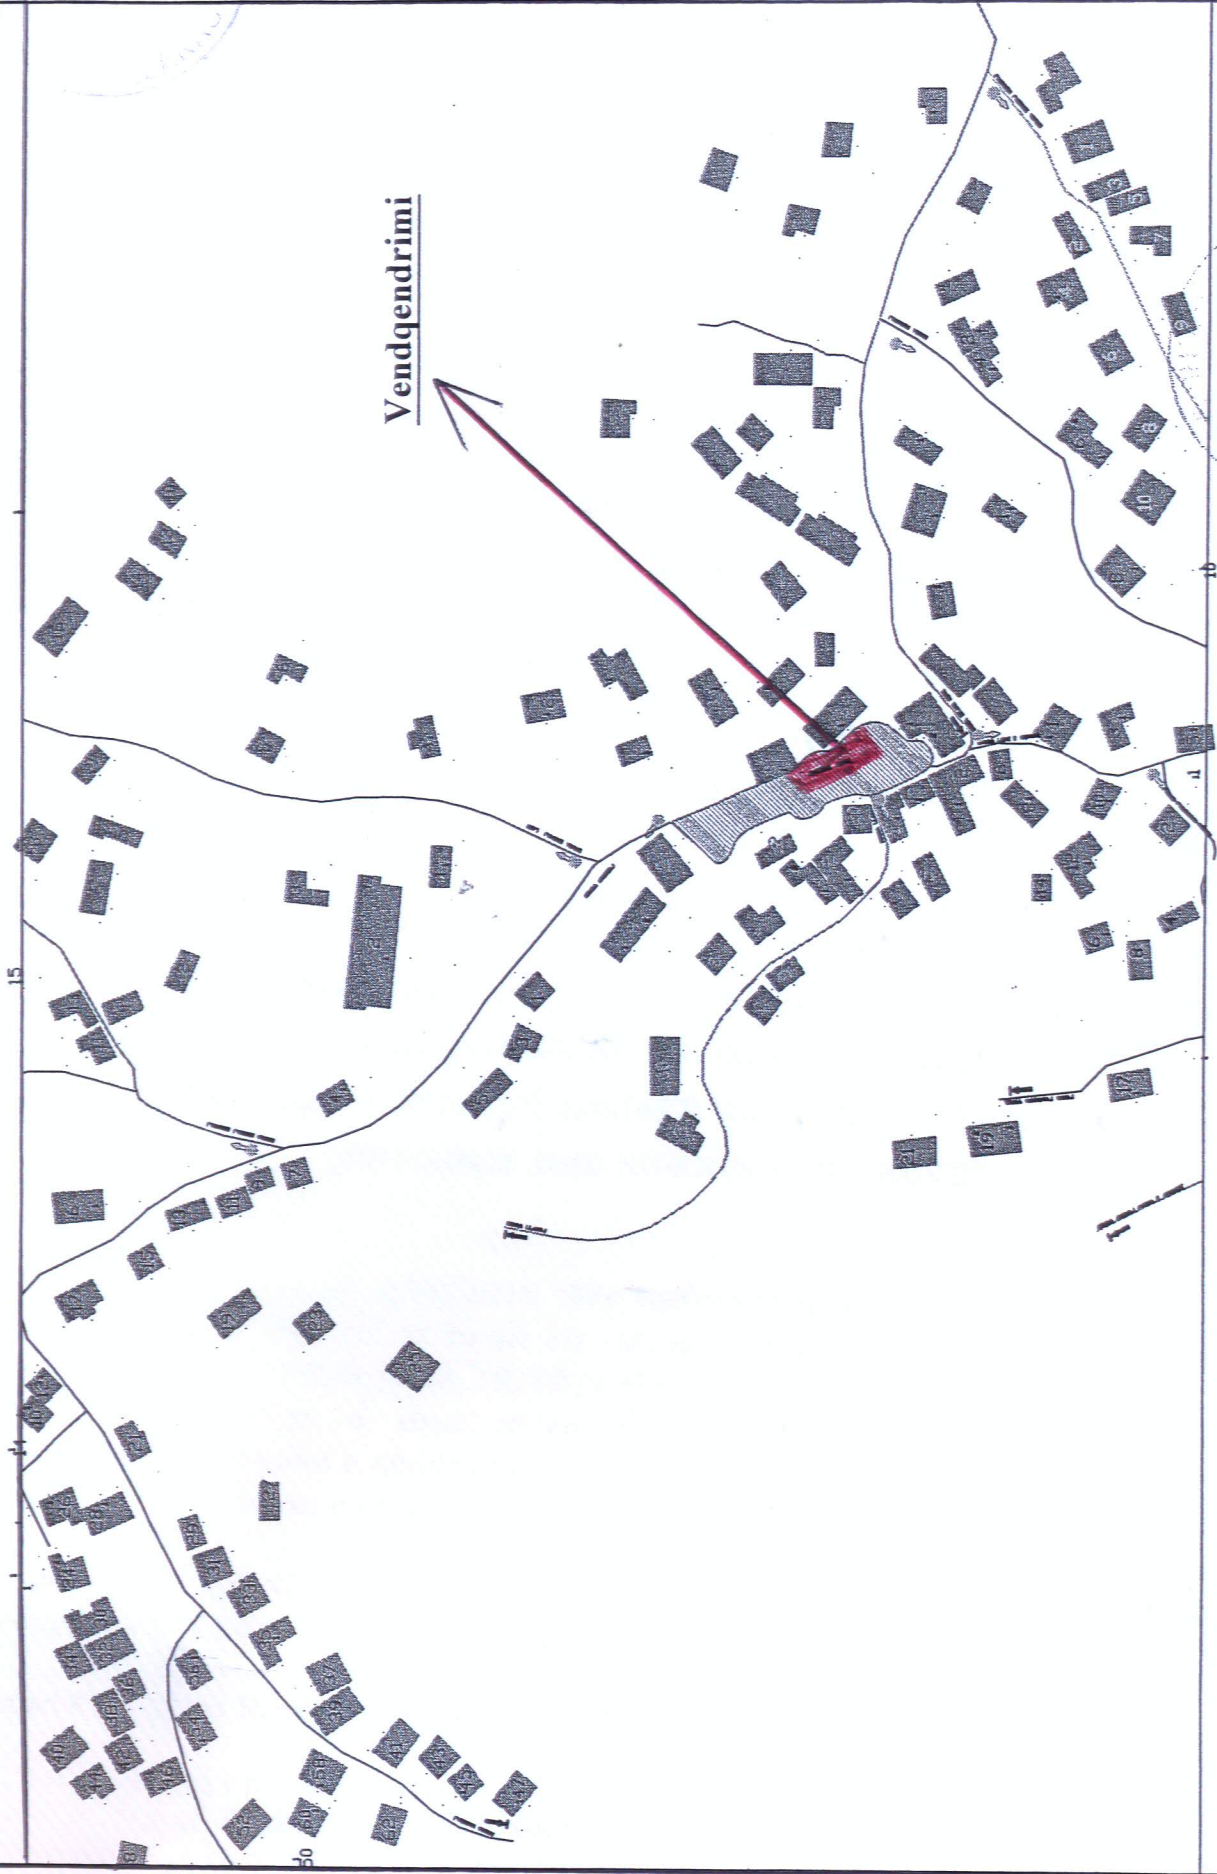

Pergj.Sektorit Planifikimit Territorit
Ing.Bujar Osmëni

Kryetari
Agron Kapllanaj